


ORTSGEMEINDE SCHWEGENHEIM BEBAUUNGSPLAN

"ALTORTBEREICH WEST"

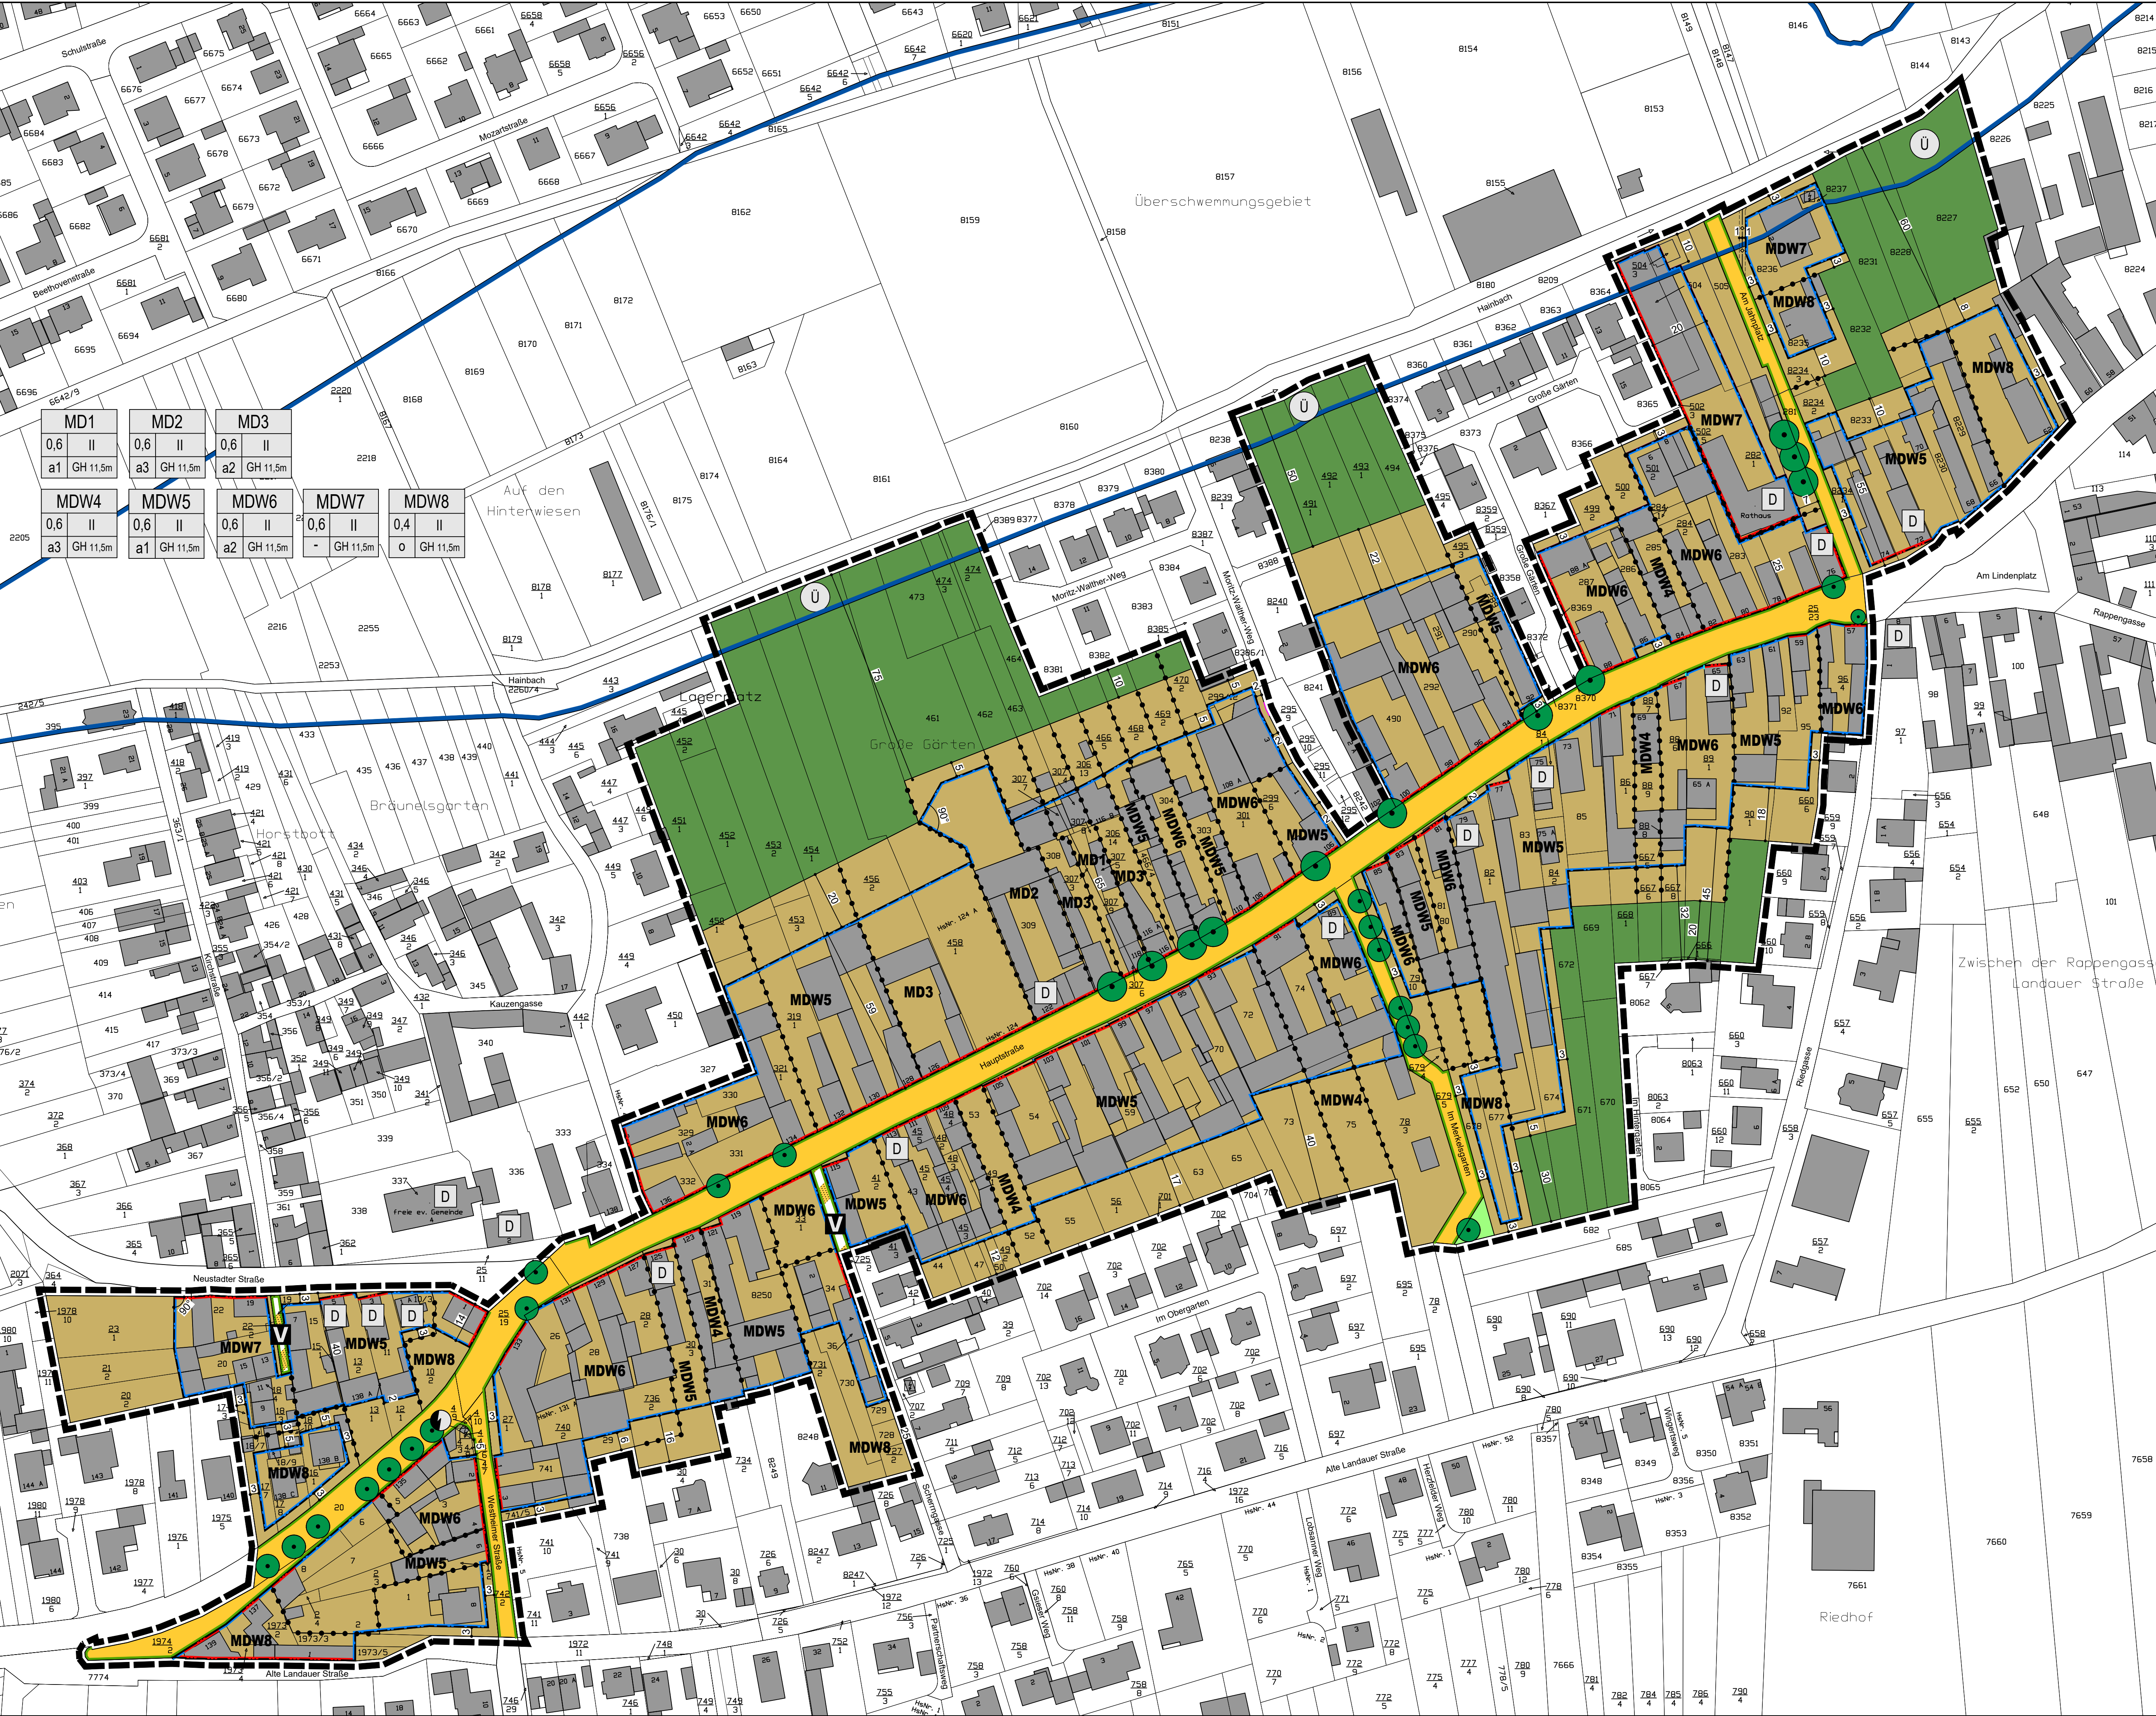

LEGENDE

- Signaturen gemäß der Verordnung über die Ausarbeitung der Bauleitpläne und die Darstellung des Planinhaltes (Planzeichnungsverordnung 1990 - PlanzV 90)
- A. Planungsrechtliche Festsetzungen (§§ 1-7) BauGB)
- Art der baulichen Nutzung (§ 9 Abs. 1 Nr. 1 des Baugesetzbuches -BauGB-, §§ 1 bis 11 der Baunutzungsverordnung -BauNVO-)
- MDW Dörfliche Wohngebiete (§ 5 BauNVO)
- MD Dorfgebiete (§ 5 BauNVO)
- Maß der baulichen Nutzung (§ 9 Abs. 1 Nr. 1 BauGB, § 16 BauNVO)
- GRZ 0,4 Grundflächenzahl
- II Zahl der Vollgeschosse als Höchstmaß
- GHmax.11,5 m Gebäudehöhe, als Höchstmaß
- Bauweise, Baulinien, Baugrenzen (§ 9 Abs. 1 Nr. 2 BauGB, § 22 und 23 BauNVO)
- 0 offene Bauweise
- a1 - a3 abweichende Bauweise
- Baulinie
- Baugrenze
- Verkehrsflächen (§ 9 Abs. 1 Nr. 11 BauGB)
- Öffentliche Straßenverkehrsflächen
- Straßenbegrenzungslinie
- Verkehrsflächen besonderer Zweckbestimmung
- V Verkehrsberuhigter Bereich
- Grünflächen (§ 9 Abs. 1 Nr. 15 BauGB)
- Private Grünflächen
- Öffentliche Grünflächen
- Planungen, Nutzungsregelungen, Maßnahmen und Flächen für Maßnahmen zum Schutz, zur Pflege und zur Entwicklung von Natur und Landschaft (§ 9 Abs. 1 Nr. 20, 25 BauGB)
- Baum, zu erhalten
- Wasserflächen und Flächen für die Wasserwirtschaft, den Hochwasserschutz und die Regelungen des Wasserabflusses (§ 9 Abs. 1 Nr. 16 BauGB)
- Umgrenzung von Überschwemmungsgebieten
- Ü Überschwemmungsgebiet
- B. Sonstige Festsetzungen
- Grenze des räumlichen Geltungsbereiches (§ 9 Abs. 7 BauGB)
- Abgrenzung unterschiedlicher Nutzung, z.B. von Baugebieten, oder Abgrenzung des Maßes der Nutzung innerhalb eines Baugebietes (§ 1 Abs. 4, § 16 Abs. 5 BauNVO)
- C. Hinweise und Kennzeichnungen
- Gebäude Bestand
- D Einzelanlagen (unbewegliche Kulturdenkmale), die dem Denkmalschutz unterliegen (§ 5 Abs. 4, § 9 Abs. 6 BauGB)
- 20 Bemassung
- 451 Flurstücksnummer
- Flurstücksgrenze
- Stromleitung unterirdisch


VERFAHRENSVERMERKE

- Aufstellungsbeschluss gemäß § 2 (1) BauGB
- Örtliche Bekanntmachung des Aufstellungsbeschlusses gemäß § 2 (1) BauGB
- Frühzeitige Öffentlichkeitsbeteiligung gemäß § 3 (1) BauGB
- Frühzeitige Beteiligung der Behörden und sonstiger Träger öffentlicher Belange gemäß § 4 (1) BauGB
- Beteiligung der Behörden und sonstiger Träger öffentlicher Belange gemäß § 4 (2) BauGB von: bis:
- Beschluss über die öffentliche Auslegung des Planentwurfes gemäß § 3 (2) BauGB
- Bekanntmachung der öffentlichen Auslegung gemäß § 3 (2) BauGB
- Öffentliche Auslegung des Planentwurfes mit Begründung gemäß § 3 (2) BauGB von: bis:
- Beteiligung der Behörden und sonstiger Träger öffentlicher Belange gemäß § 4 (2) BauGB von: bis:
- Über die während der Auslegung eingegangenen Stellungnahmen wurde in der Sitzung am: Die Benachrichtigung der Einsender erfolgte am:
- Beschluss über den Bebauungsplan als Satzung gemäß § 10 BauGB
- Der Bebauungsplan wird hiermit ausgefertigt und zur Veröffentlichung im Amtsblatt freigegeben. Schwegenheim, den: Andreas Weber Ortsbürgermeister
- Mit der ortsüblichen Bekanntmachung gemäß § 10 BauGB am tritt der Bebauungsplan in Kraft. Schwegenheim, den: Andreas Weber Ortsbürgermeister

RECHTSGRUNDLAGEN

- BauGB: Baugesetzbuch in der Fassung der Bekanntmachung vom 3. November 2017 (BGBl. I S. 3634), das zuletzt durch Artikel 1 des Gesetzes vom 27. Oktober 2025 (BGBl. 2025 I Nr. 257) geändert worden ist.
- BauNVO: Baunutzungsverordnung in der Fassung der Bekanntmachung vom 21. November 2017 (BGBl. I S. 3786), die durch Artikel 2 des Gesetzes vom 03. Juli 2023 (BGBl. 2023 I Nr. 176) geändert worden ist.
- PlanZV: Planzeichnungsverordnung vom 18. Dezember 1990 (BGBl. 1991 I S. 58), die zuletzt durch Artikel 6 des Gesetzes vom 12. August 2025 (BGBl. 2025 I Nr. 189) geändert worden ist.
- LBauO: Landesbauordnung Rheinland-Pfalz vom 24. November 1998 (BVBl. S. 365), zuletzt geändert durch Gesetz vom 28. November 2024 (GVBl. S. 365).

ÜBERSICHTSLAGEPLAN

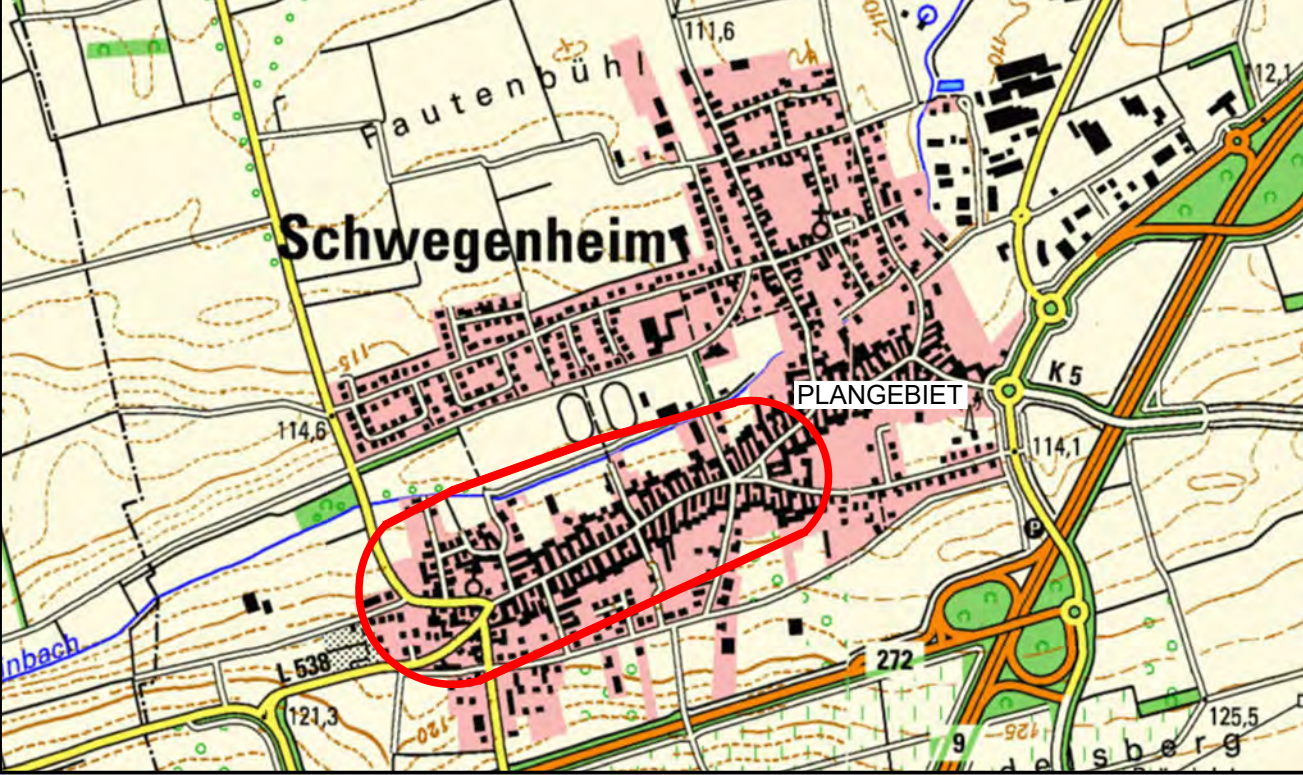

PLANUNGSBÜRO PISKE Telefon 06 21/54 50 31 info@piske.com www.piske.com	BAUH Ortsgemeinde Schwegenheim	PROJEKT Bebauungsplan "Altortbereich West"	PROJ.NR. 2414	BEARB. sh	GEZ. JS	PLAN.NR. BP	BLGR. 121/66	DATUM Januar 2026
PLAN Bebauungsplan - Vorentwurf	BAUH.	MASSSTB. 1:1000	PROJ.NR. 2414	BEARB. sh	GEZ. JS	PLAN.NR. BP	BLGR. 121/66	DATUM Januar 2026